



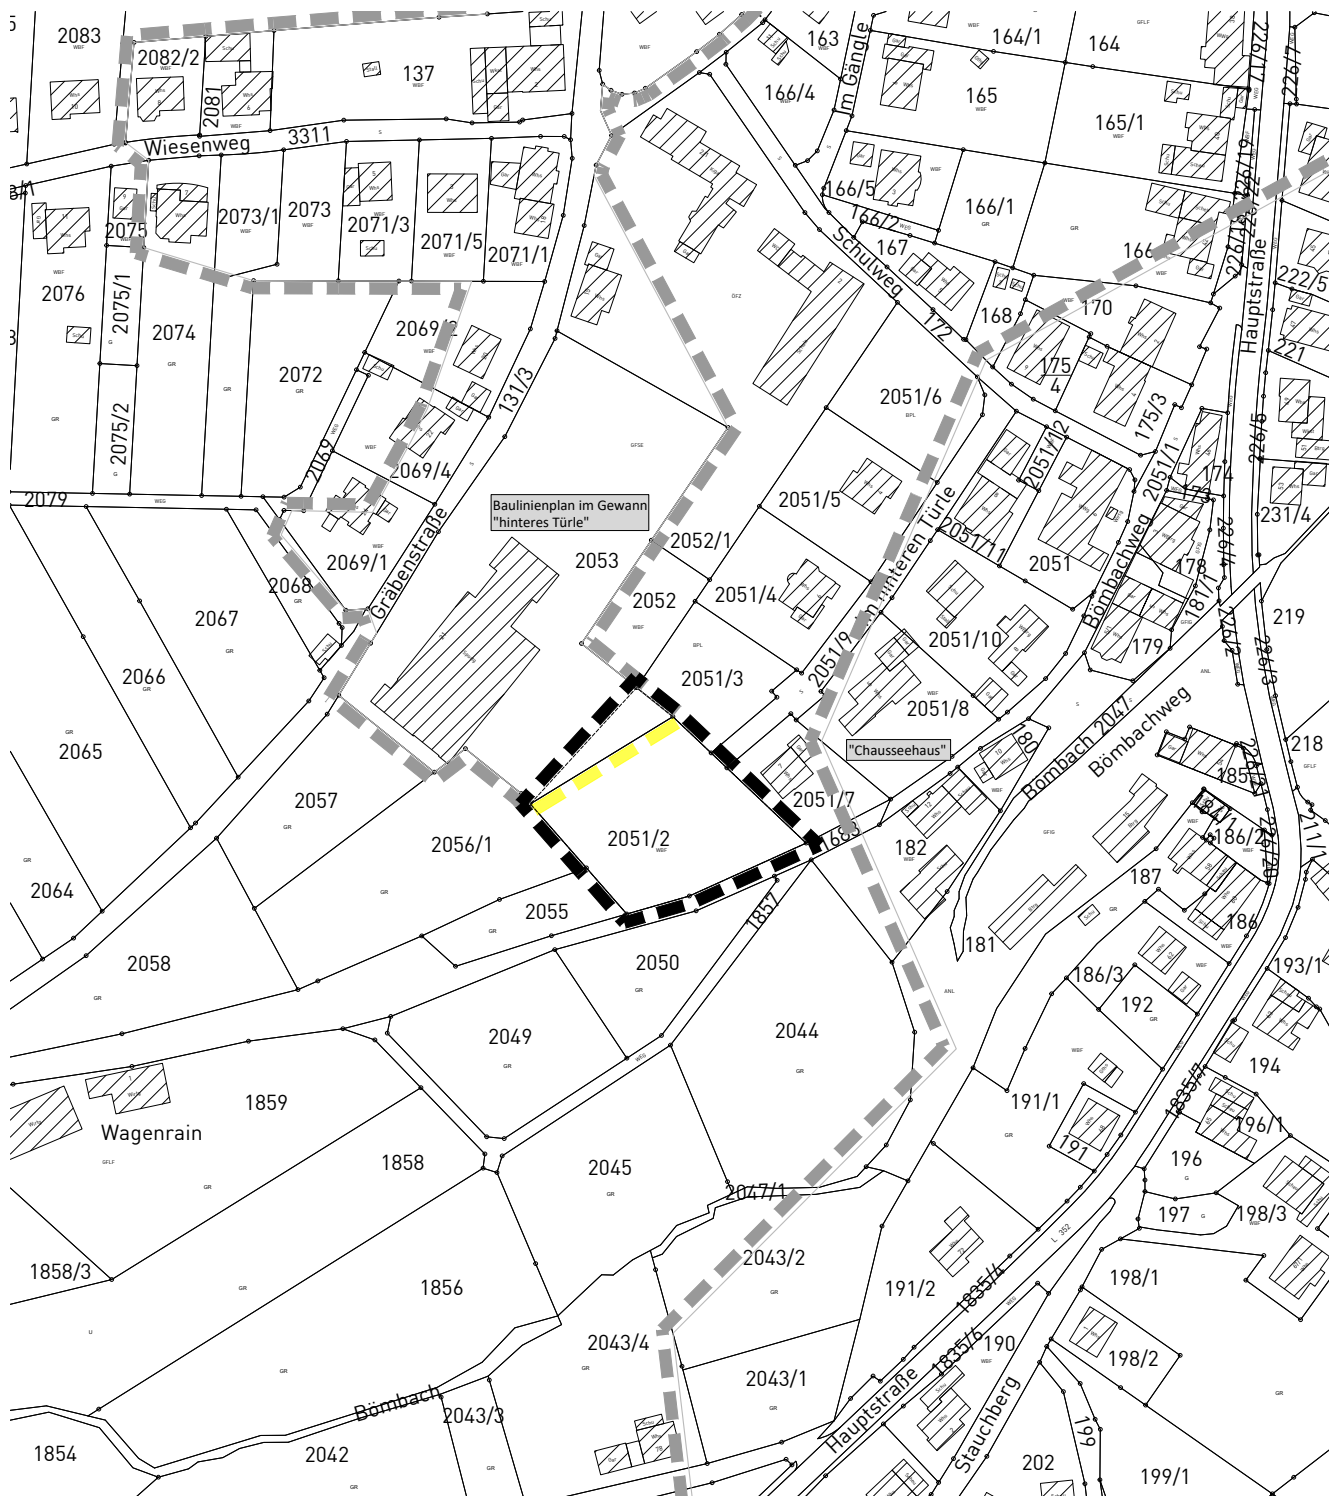

# Ergänzungssatzung "Im hinteren Türe"

in Egenhausen  
Landkreis Calw

## ABGRENZUNGSPLAN

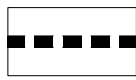

-  Grenze des räumlichen Geltungsbereichs der Abrundungssatzung "Im hinteren Türe" (§ 9 Abs.7 BauGB)
-  aufzuhebender Geltungsbereich des angrenzenden Baulinienplanes
-  Grenze des räumlichen Geltungsbereichs angrenzender Rechtspläne / Satzungen

Maßstab: 1 : 2.000		Projektnummer: 13022 Plannummer: 13022/abgrenz-1.1	
Gez./Geä.	Datum	Änderungsvermerk	Grundlage: ALKIS
SP/GF	30.06.21	-	





info@gf-kom.de  
www.gf-kommunal.de  
Tel +49 7485-9769-0

